








ÚZEMNÝ PLÁN OBCE VINNÉ

**VEREJNÉ TECHNICKÉ VYBAVENIE
ENERGETIKA, SPOJE**

ZMENY A DOPLNKY č.2
1:2000

LEGENDA

LEGENDA		
STAV	NÁVRH	VÝHLAD
		
		
Plochy chatovej rekreácie		
Káblové NN elektrické vedenie		

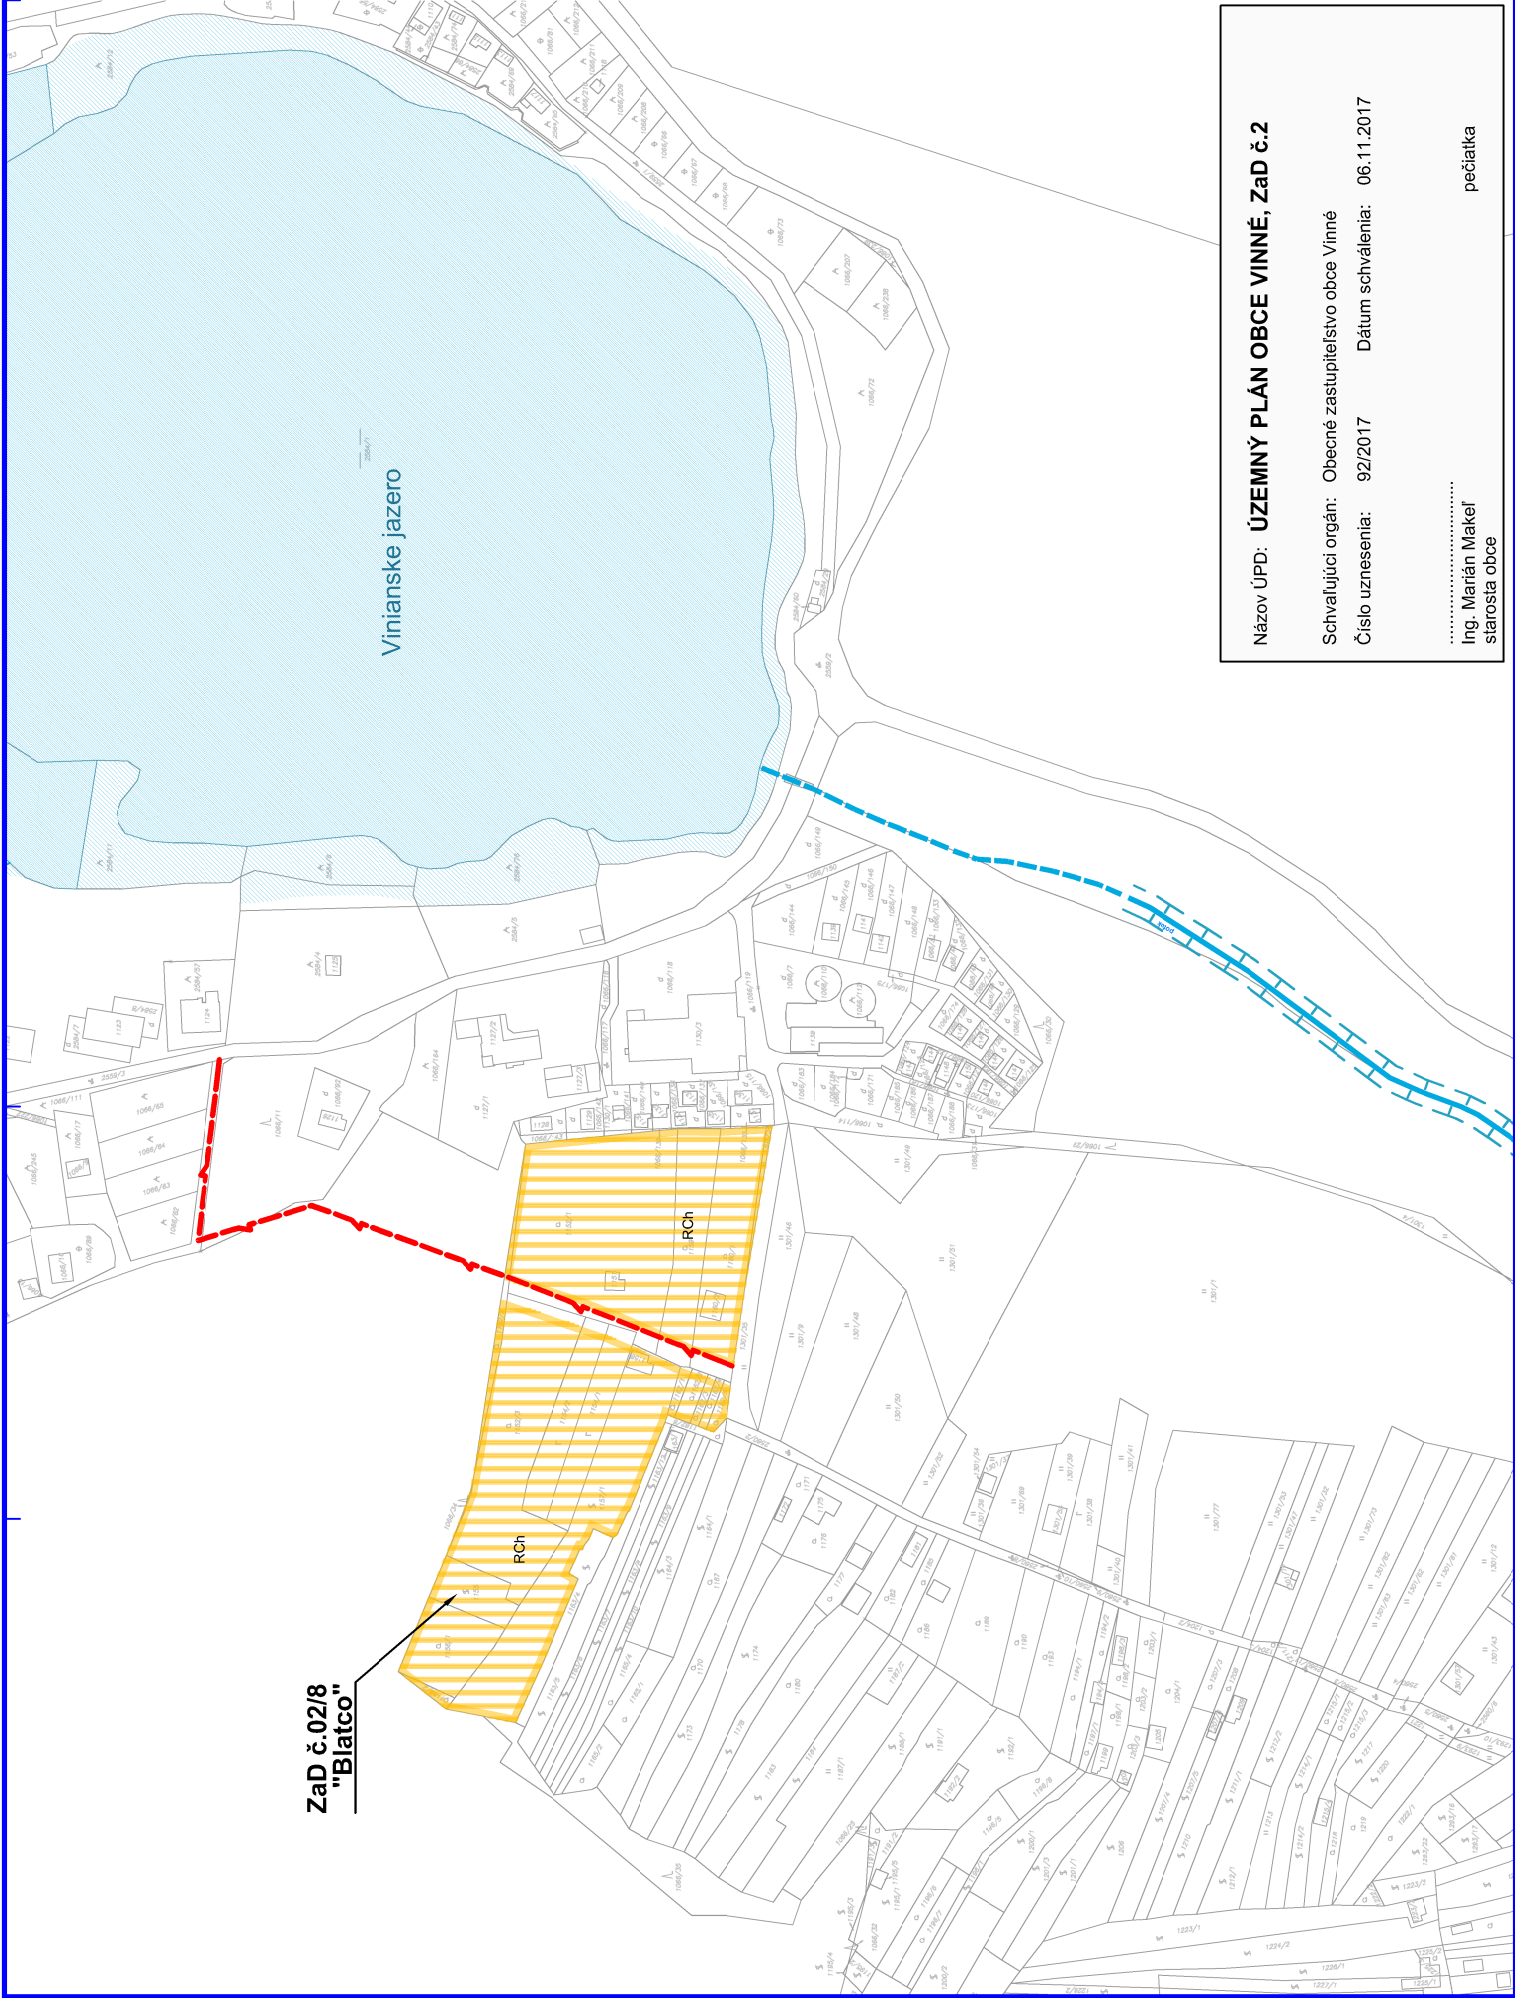


Názov ÚPD: **ÚZEMNÝ PLÁN OBCE VINNÉ, ZaD č.2**

Schvaľujúci orgán: Obecné zastupiteľstvo obce Vinné

Číslo uznesenia: 92/2017 Dátum schválenia: 06.11.2017

.....
Ing. Marián Makel'
starosta obce

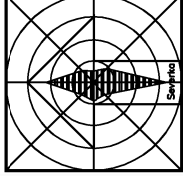

ÚZEMNÝ PLÁN OBCE VINNÉ

ROSKOV s.r.o. Myšlana č. 15, 602 01 Humenné www.roskov.sk	
Odborník/ovosť: Obec VINNÉ Odborný spoločný odbor: JAROSLAV ŠTEFAN, OFP Architekt OFP: Ing. Arch. Marianna Rošková	Zák. číslo: 201/602/22 Dátum: 09/2017 Mierka: 1:2000 Čís. výkresu: 06/E