










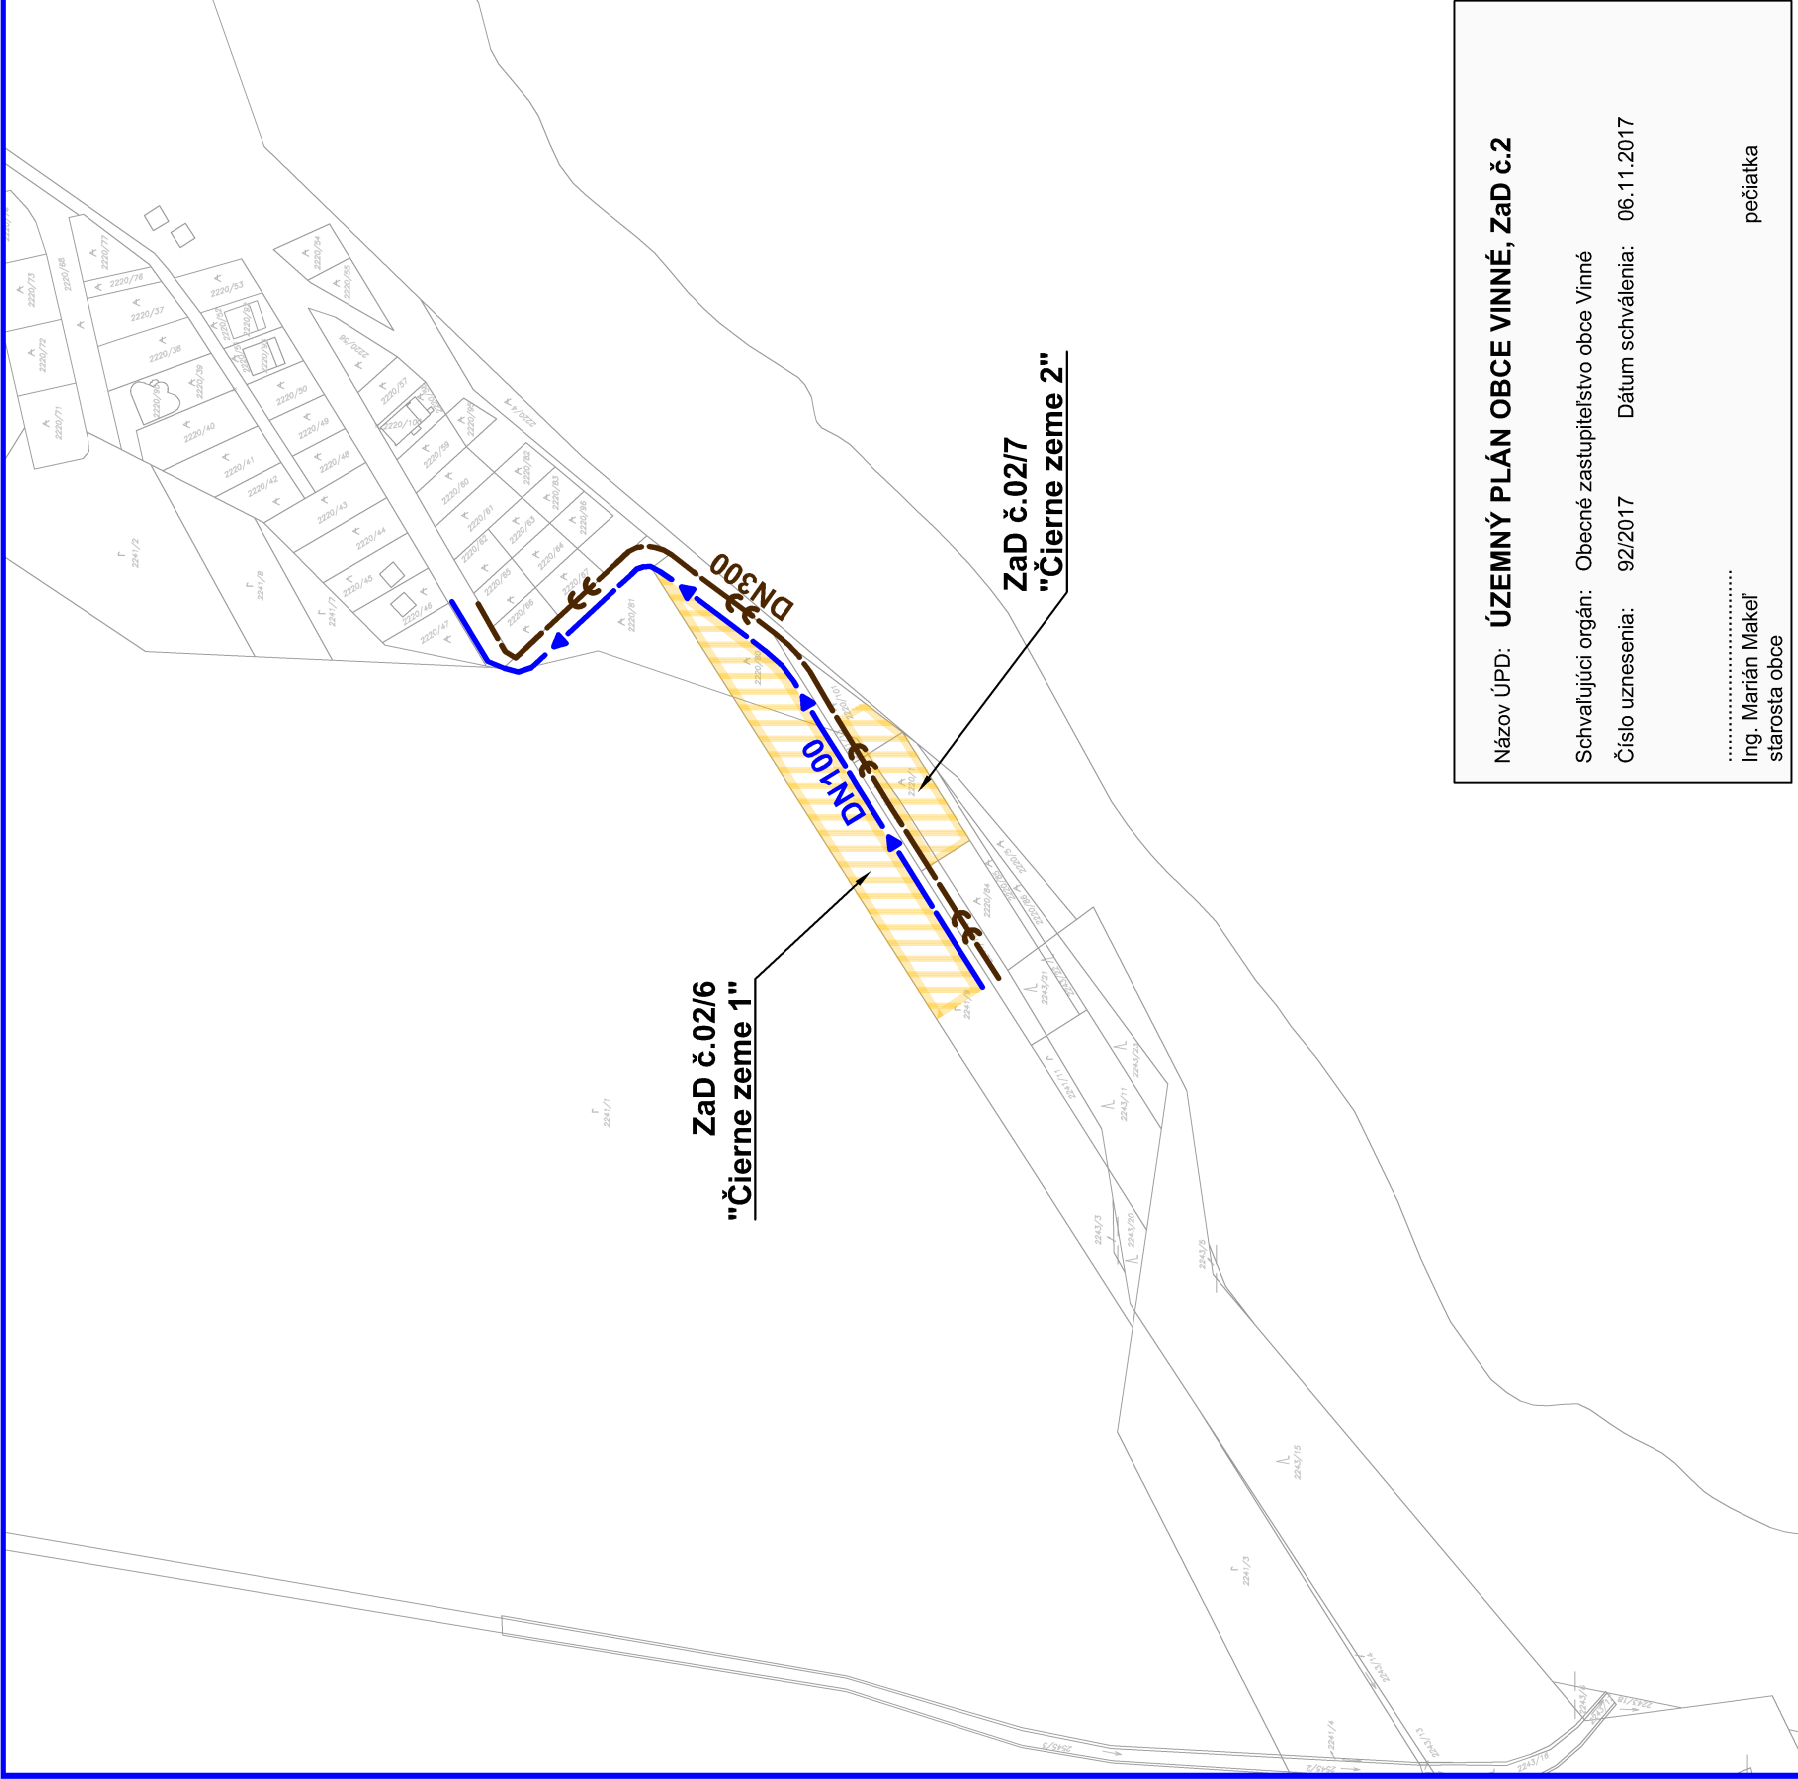
# ÚZEMNÝ PLÁN OBCE VINNÉ

**VEREJNÉ TECHNICKÉ VYBAVENIE  
VODNÉ HOSPODÁRSTVO**

ZMENY A DOPLNKY č.2  
1:2000

## LEGENDA

STAV	NÁVRH	VÝHLAD
		
Plochy chatovej rekreácie		
		
Rozvodné potrubie		
		
Kanalizačné potrubie splaškové		




Názov ÚPD: **ÚZEMNÝ PLÁN OBCE VINNÉ, ZaD č.2**

Schvaľujúci orgán: Obecné zastupiteľstvo obce Vinné

Číslo uznesenia: 92/2017      Dátum schválenia: 06.11.2017

Ing. Marián Makel'  
starosta obce

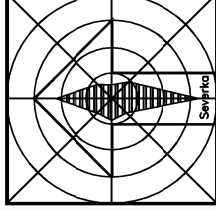

## ÚZEMNÝ PLÁN OBCE VINNÉ

Obstarávateľ:	Obec VINNÉ	<b>BOSKOV s.r.o.</b> Mylnica č. 15, 068 01 Humenné www.boskov.sk
Osoba spôsobilá osobu pre obstarávanie ÚPD:	Ing. Arch. Agneta Hoppanová	
Architekt ÚPD:	Ing. Arch. Marianna Bošková	
Čísť:	ZMENY A DOPLNKY č.2 : ČISTOPIS	
Názov výkresu:	VEREJNÉ TECHNICKÉ VYBAVENIE VODNÉ HOSPODARSTVO	Zák. číslo: 201602_22 Datum: 08/2017 Mierka: 1:2000 Čís. výkresu: <b>05/D</b>