

ÚZEMNÝ PLÁN OBCE VINNÉ


PERSPEKTÍVNE VYUŽITIE POĽNOHOSP. PÓDY
NA NEPOLNOHOSPODÁRSKE ÚČELY

ZMENY A DOPLNKY č.2
1:2000


LEGENDA

STAV	NÁVRH	VÝHLAD
	<input type="checkbox"/>	<input type="checkbox"/>
<input type="checkbox"/>		<input type="checkbox"/>
<input type="checkbox"/>		<input type="checkbox"/>
	<input type="checkbox"/>	<input type="checkbox"/>
	<input type="checkbox"/>	<input type="checkbox"/>
	<input type="checkbox"/>	<input type="checkbox"/>
0348002		KÓD BPEJ
CHR: Chatová rekreácia; DOP: Doprava; ZEL: Verejná zeleň; PLA: Trávnatá pláž		

ÚZEMNÝ PLÁN OBCE VINNÉ

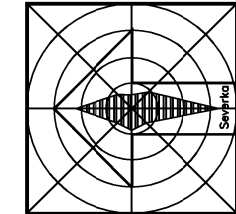

Obstarávateľ:	Obec VINNÉ	BOSKOV s.r.o.
Odborná príprava a obstarávanie ÚPD:	Ing.Arch. Agnesa Hoppánová	Mýslna č. 15, 066 01 Humenné
Architekt ÚPD:	Ing.Arch. Marianna Bošková	www.boskov.sk
Časť:	ZMENY A DOPLNKY č.2 : ČISTOPIS	Zač. číslo: 201602 22
Názov výkresu:	PERSPEKTÍVNE VYUŽITIE POĽNOHOSP. PÓDY NA NEPOLNOHOSPODÁRSKE ÚČELY	Dátum: 08/2017
		Mierka: 1:2000
		Čís. výkresu: 07 /D

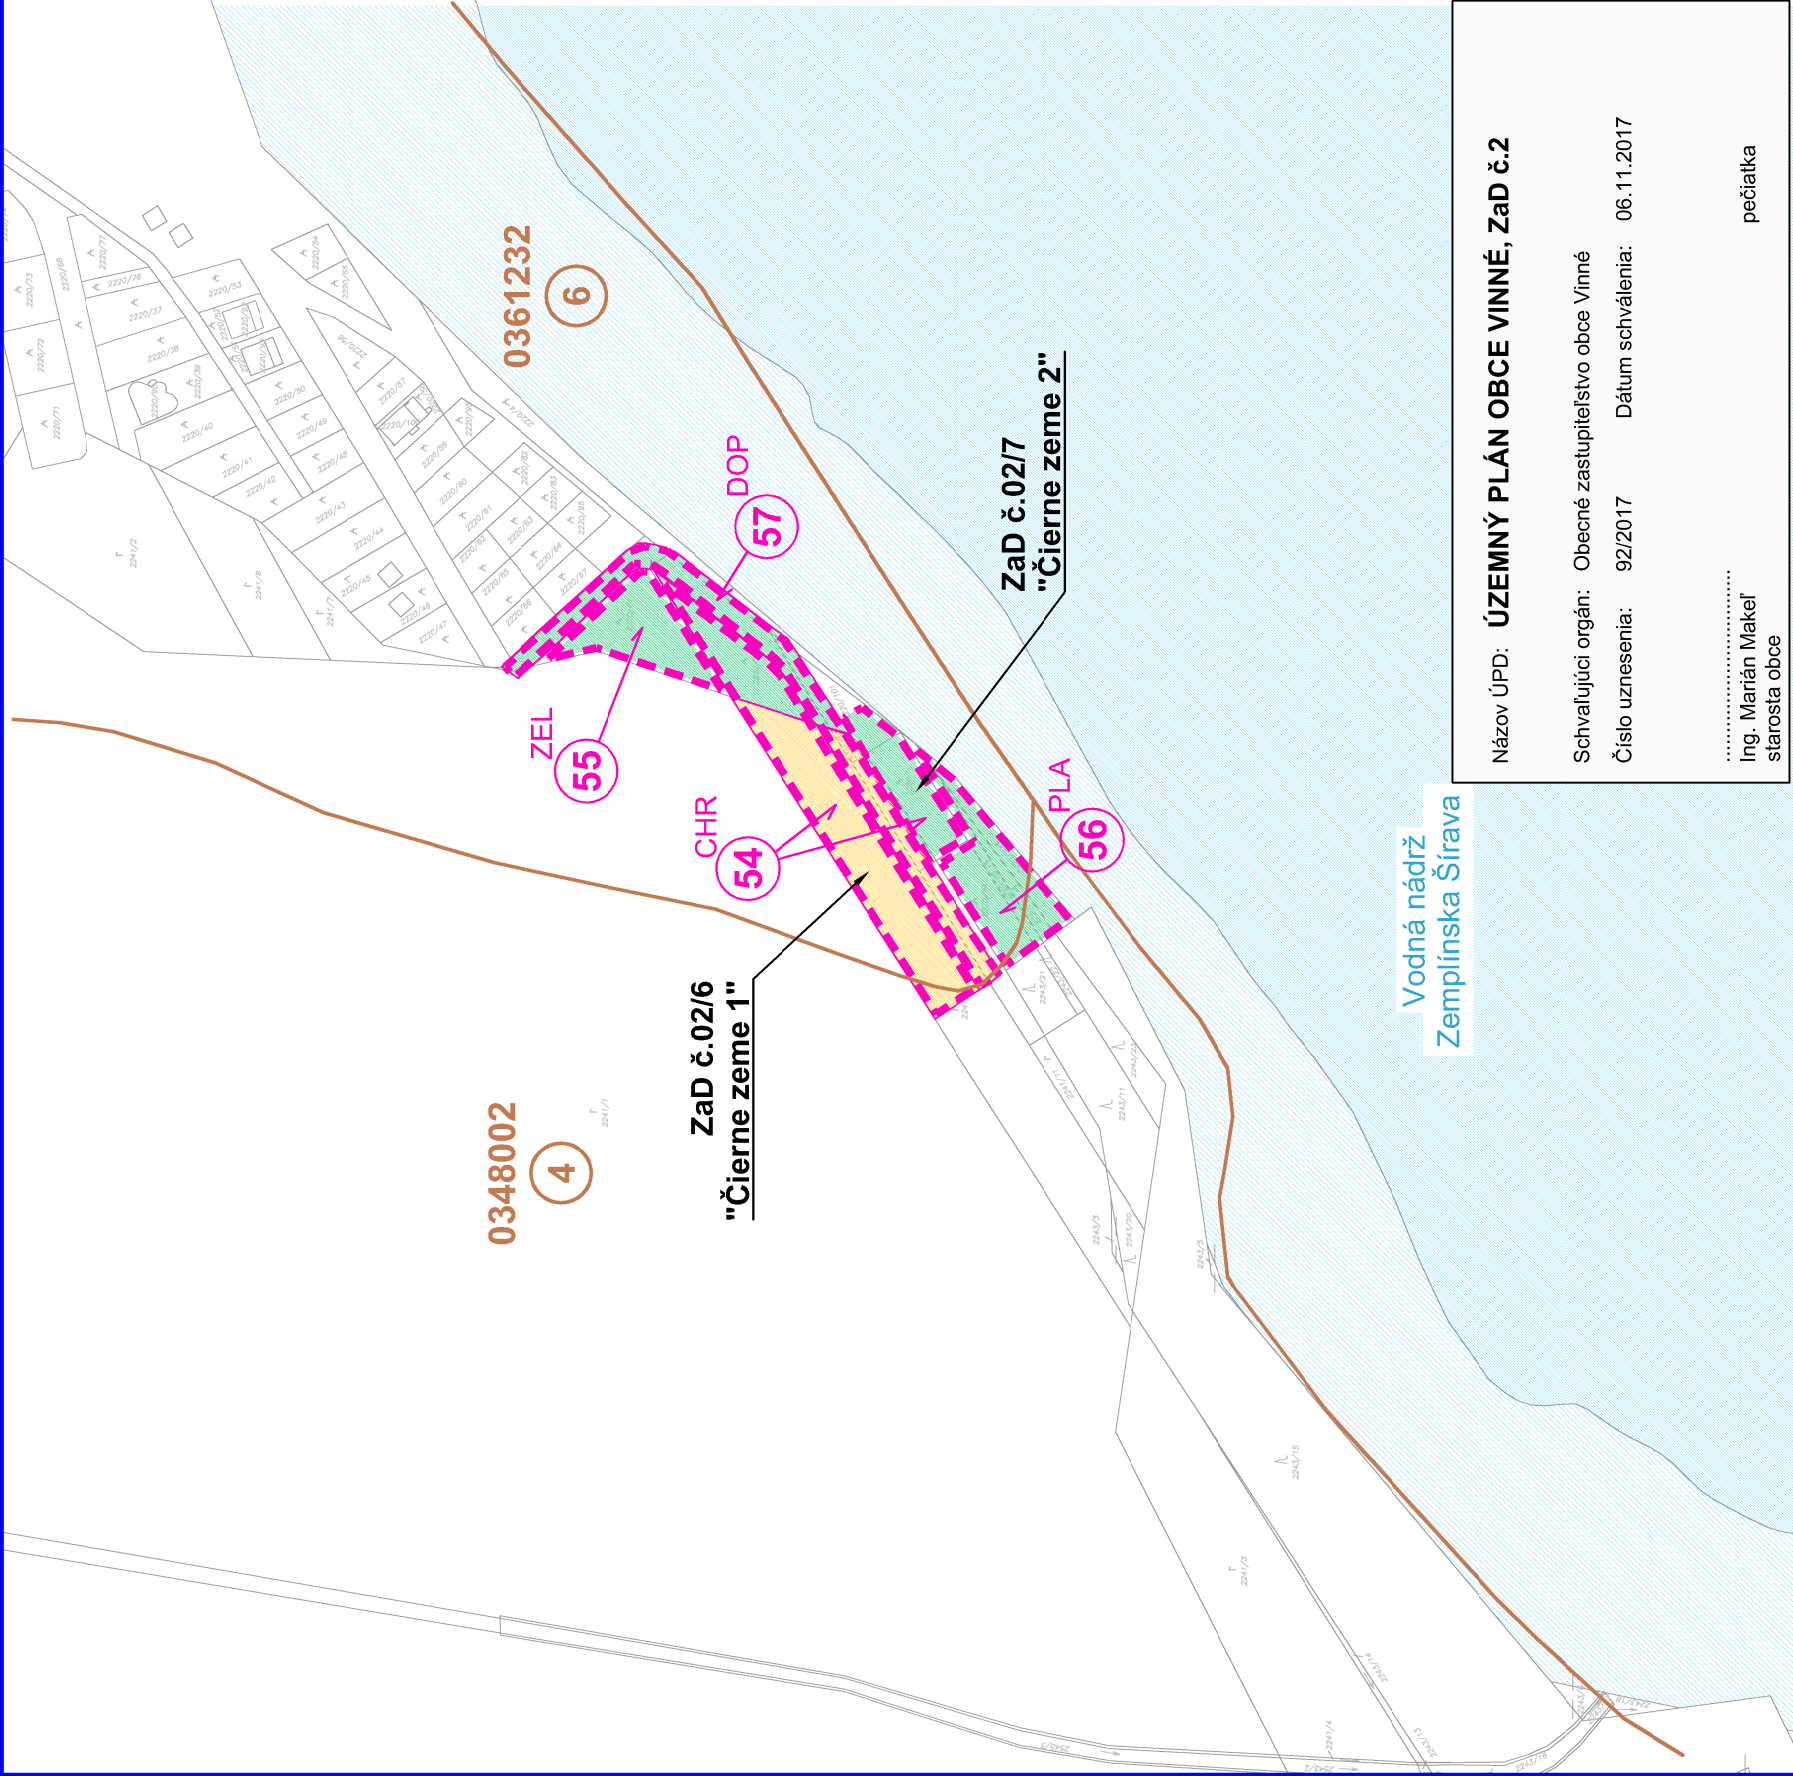

Názov ÚPD: ÚZEMNÝ PLÁN OBCE VINNÉ, ZAD č.2

Schvaľujúci orgán: Obecné zastupiteľstvo obce Vinné

Číslo uznesenia: 92/2017 Dátum schválenia: 06.11.2017

.....
Ing. Marián Makel
starosta obce

pečiatka