


ÚZEMNÝ PLÁN OBCE
VINNÉ

DOPRAVNÉ VYBAVENIE

ZMENY A DOPLNKY č.2
1:2000

LEGENDA

STAV	NAVHRH	VÝHLAD	HRANICE
			Navrhované rozšírenie hranice zastavaného územia
			Ochranné pásmo vodného toku
			Ochranné pásmo lesa
			Vodné toky
FUNKČNÉ PLOCHY			
			Plochy rodinných domov
			Plochy verejnej zelene
DOPRAVA			
			Miestne zberné a obslužné komunikácie
			Komunikácie pre peších

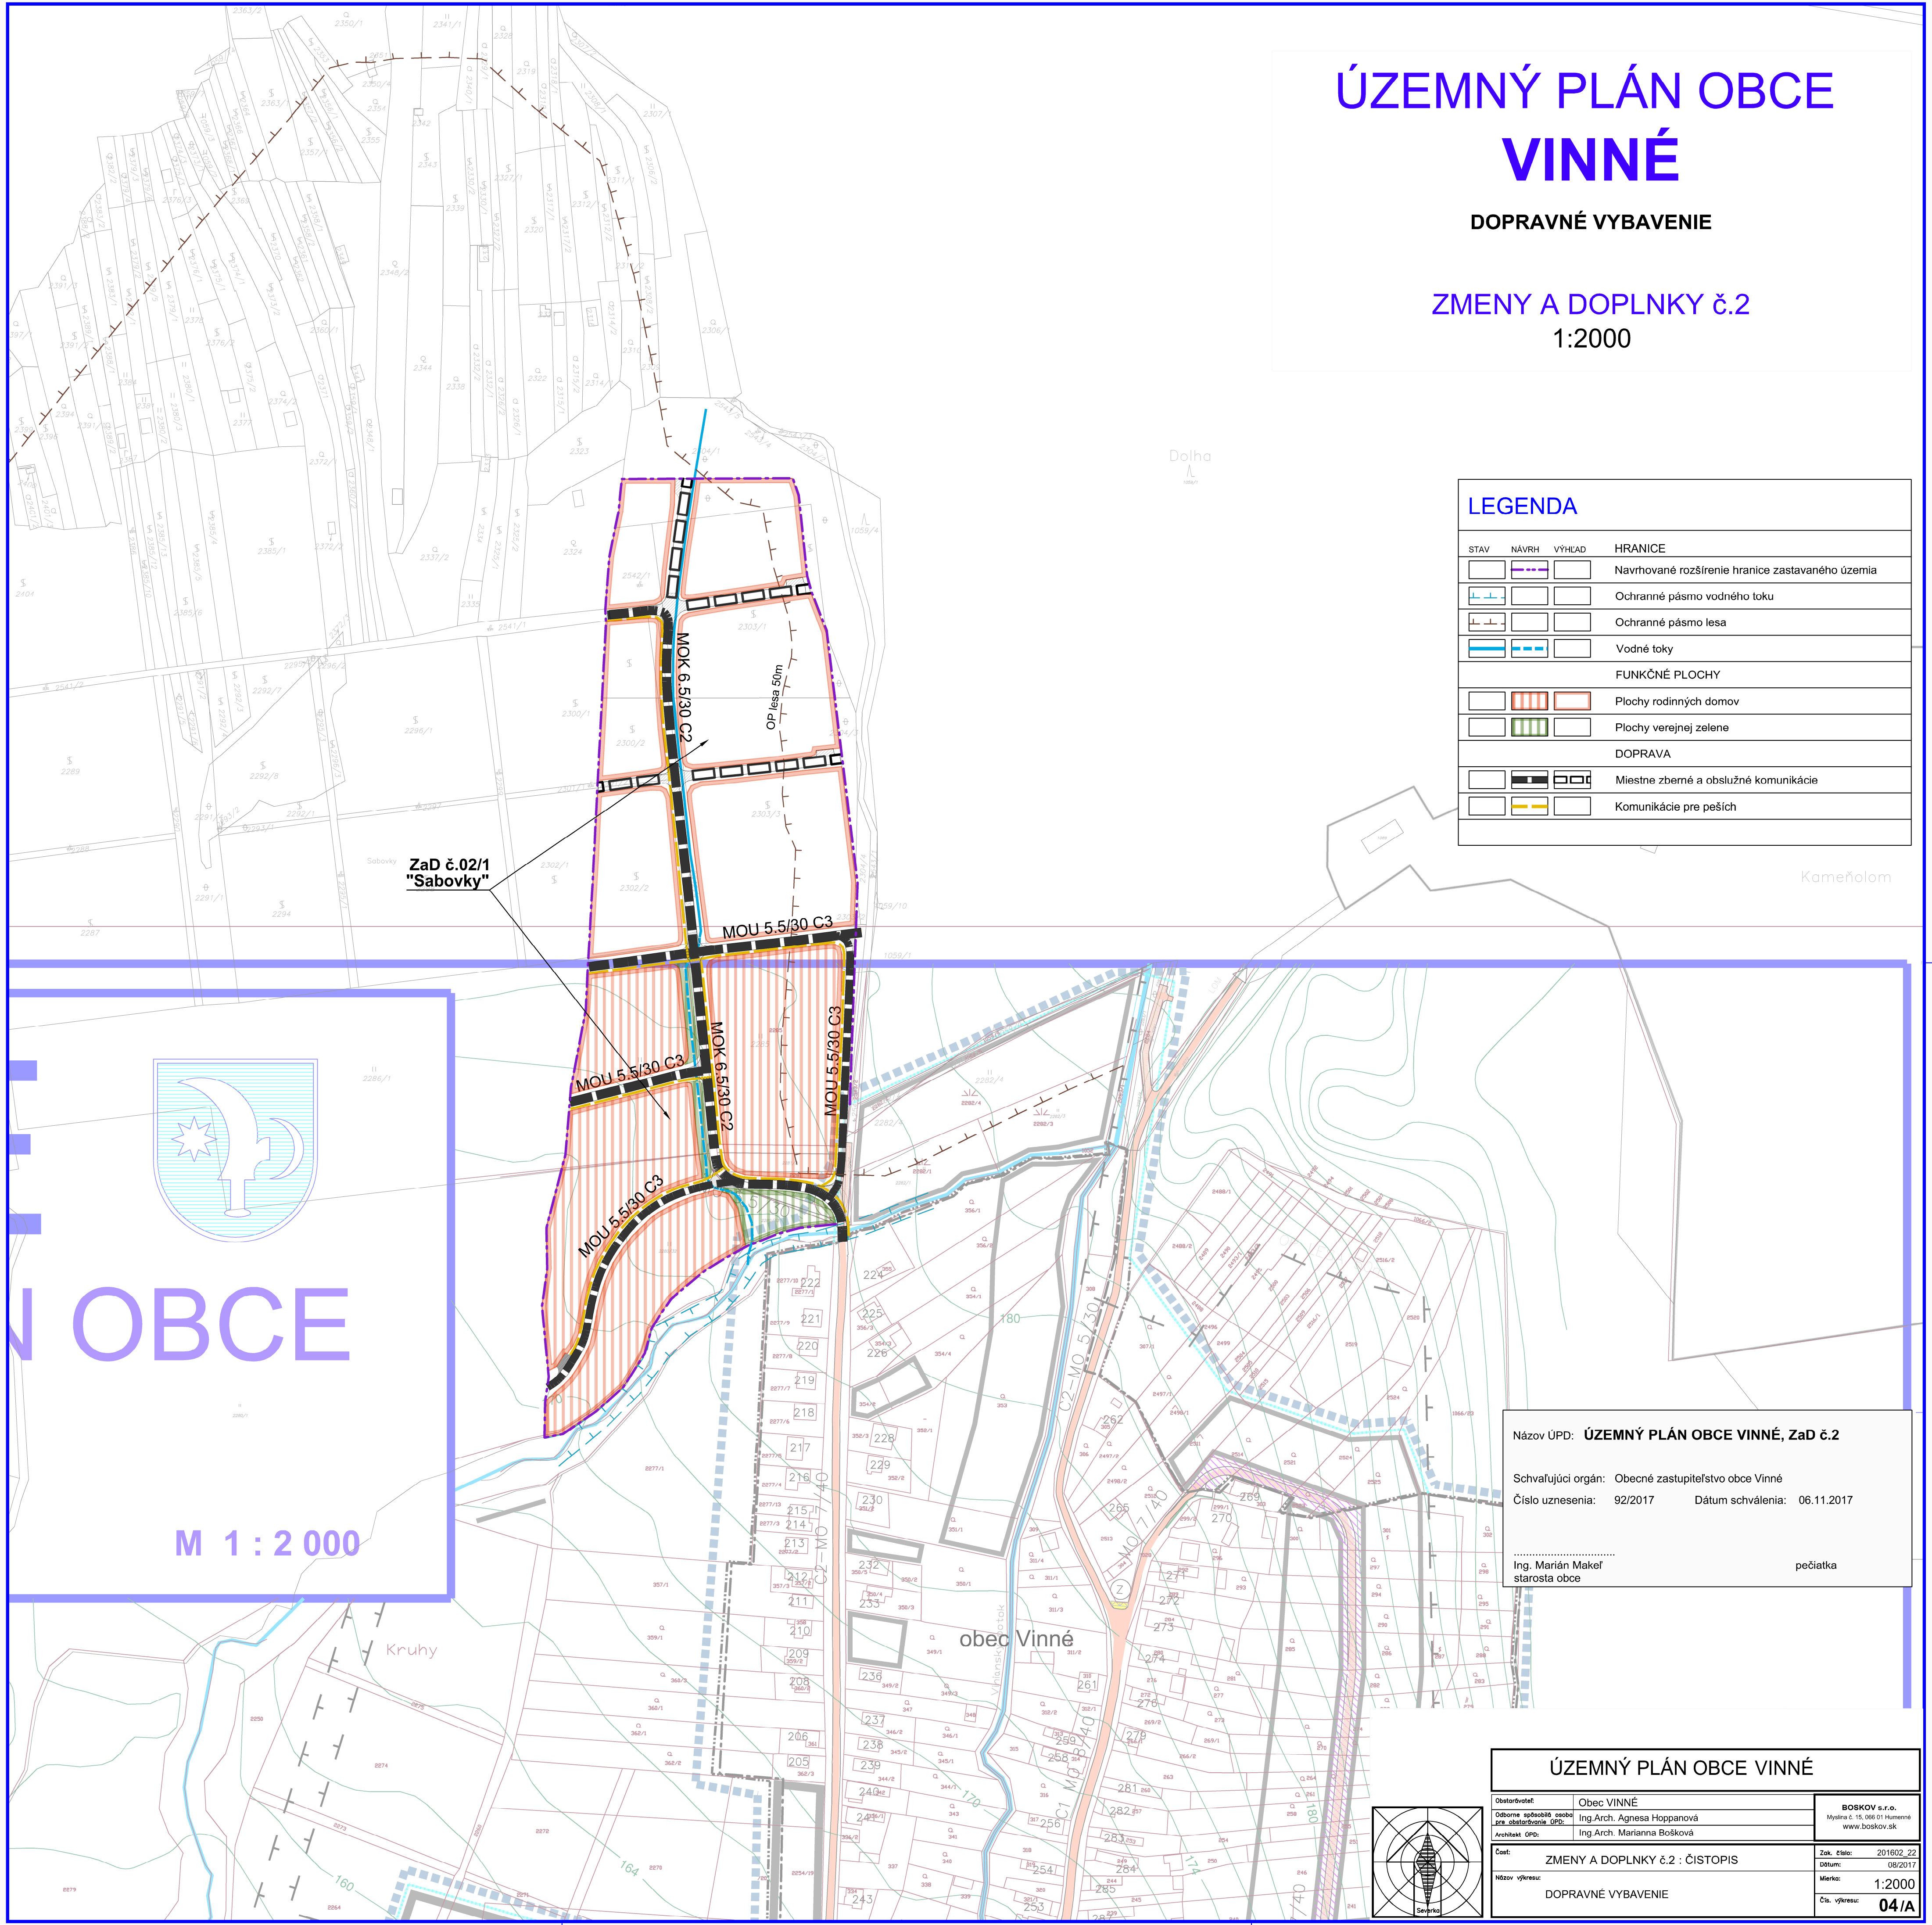

Názov ÚPD: ÚZEMNÝ PLÁN OBCE VINNÉ, ZaD č.2

Schvaľujúci orgán: Obecné zastupiteľstvo obce Vinné

Číslo uznesenia: 92/2017 Dátum schválenia: 06.11.2017

Ing. Marián Makel
starosta obce

pečiatka

ÚZEMNÝ PLÁN OBCE VINNÉ

Obstarovateľ:	Obec VINNÉ	BOSKOV s.r.o. Majster č. 15 086 01 Hanešovi www.boskov.sk
Odborne spôsobilá osoba pre starostrosť (OP):	Ing. Arch. Agnesa Hoppanová	
Architekt (AP):	Ing. Arch. Marianna Bošková	
Časť:	ZMENY A DOPLNKY č.2 : ČISTOPIS	Zak. číslo: 201602_22
Názov výkresu:	DOPRAVNÉ VYBAVENIE	Datum: 06/2017
		Merko: 1:2000
		Čís. výkresu: 04/A

