
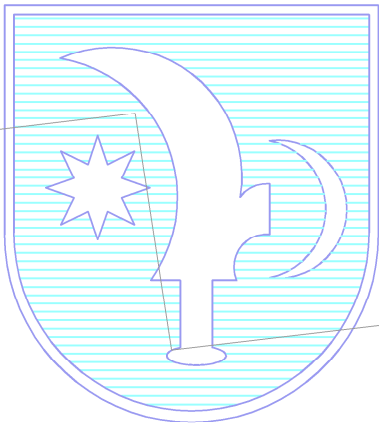


ÚZEMNÝ PLÁN OBCE VINNÉ

VEREJNÉ TECHNICKÉ VYBAVENIE
ENERGETIKA, SPOJE

ZMENY A DOPLNKY č.2
1:2000

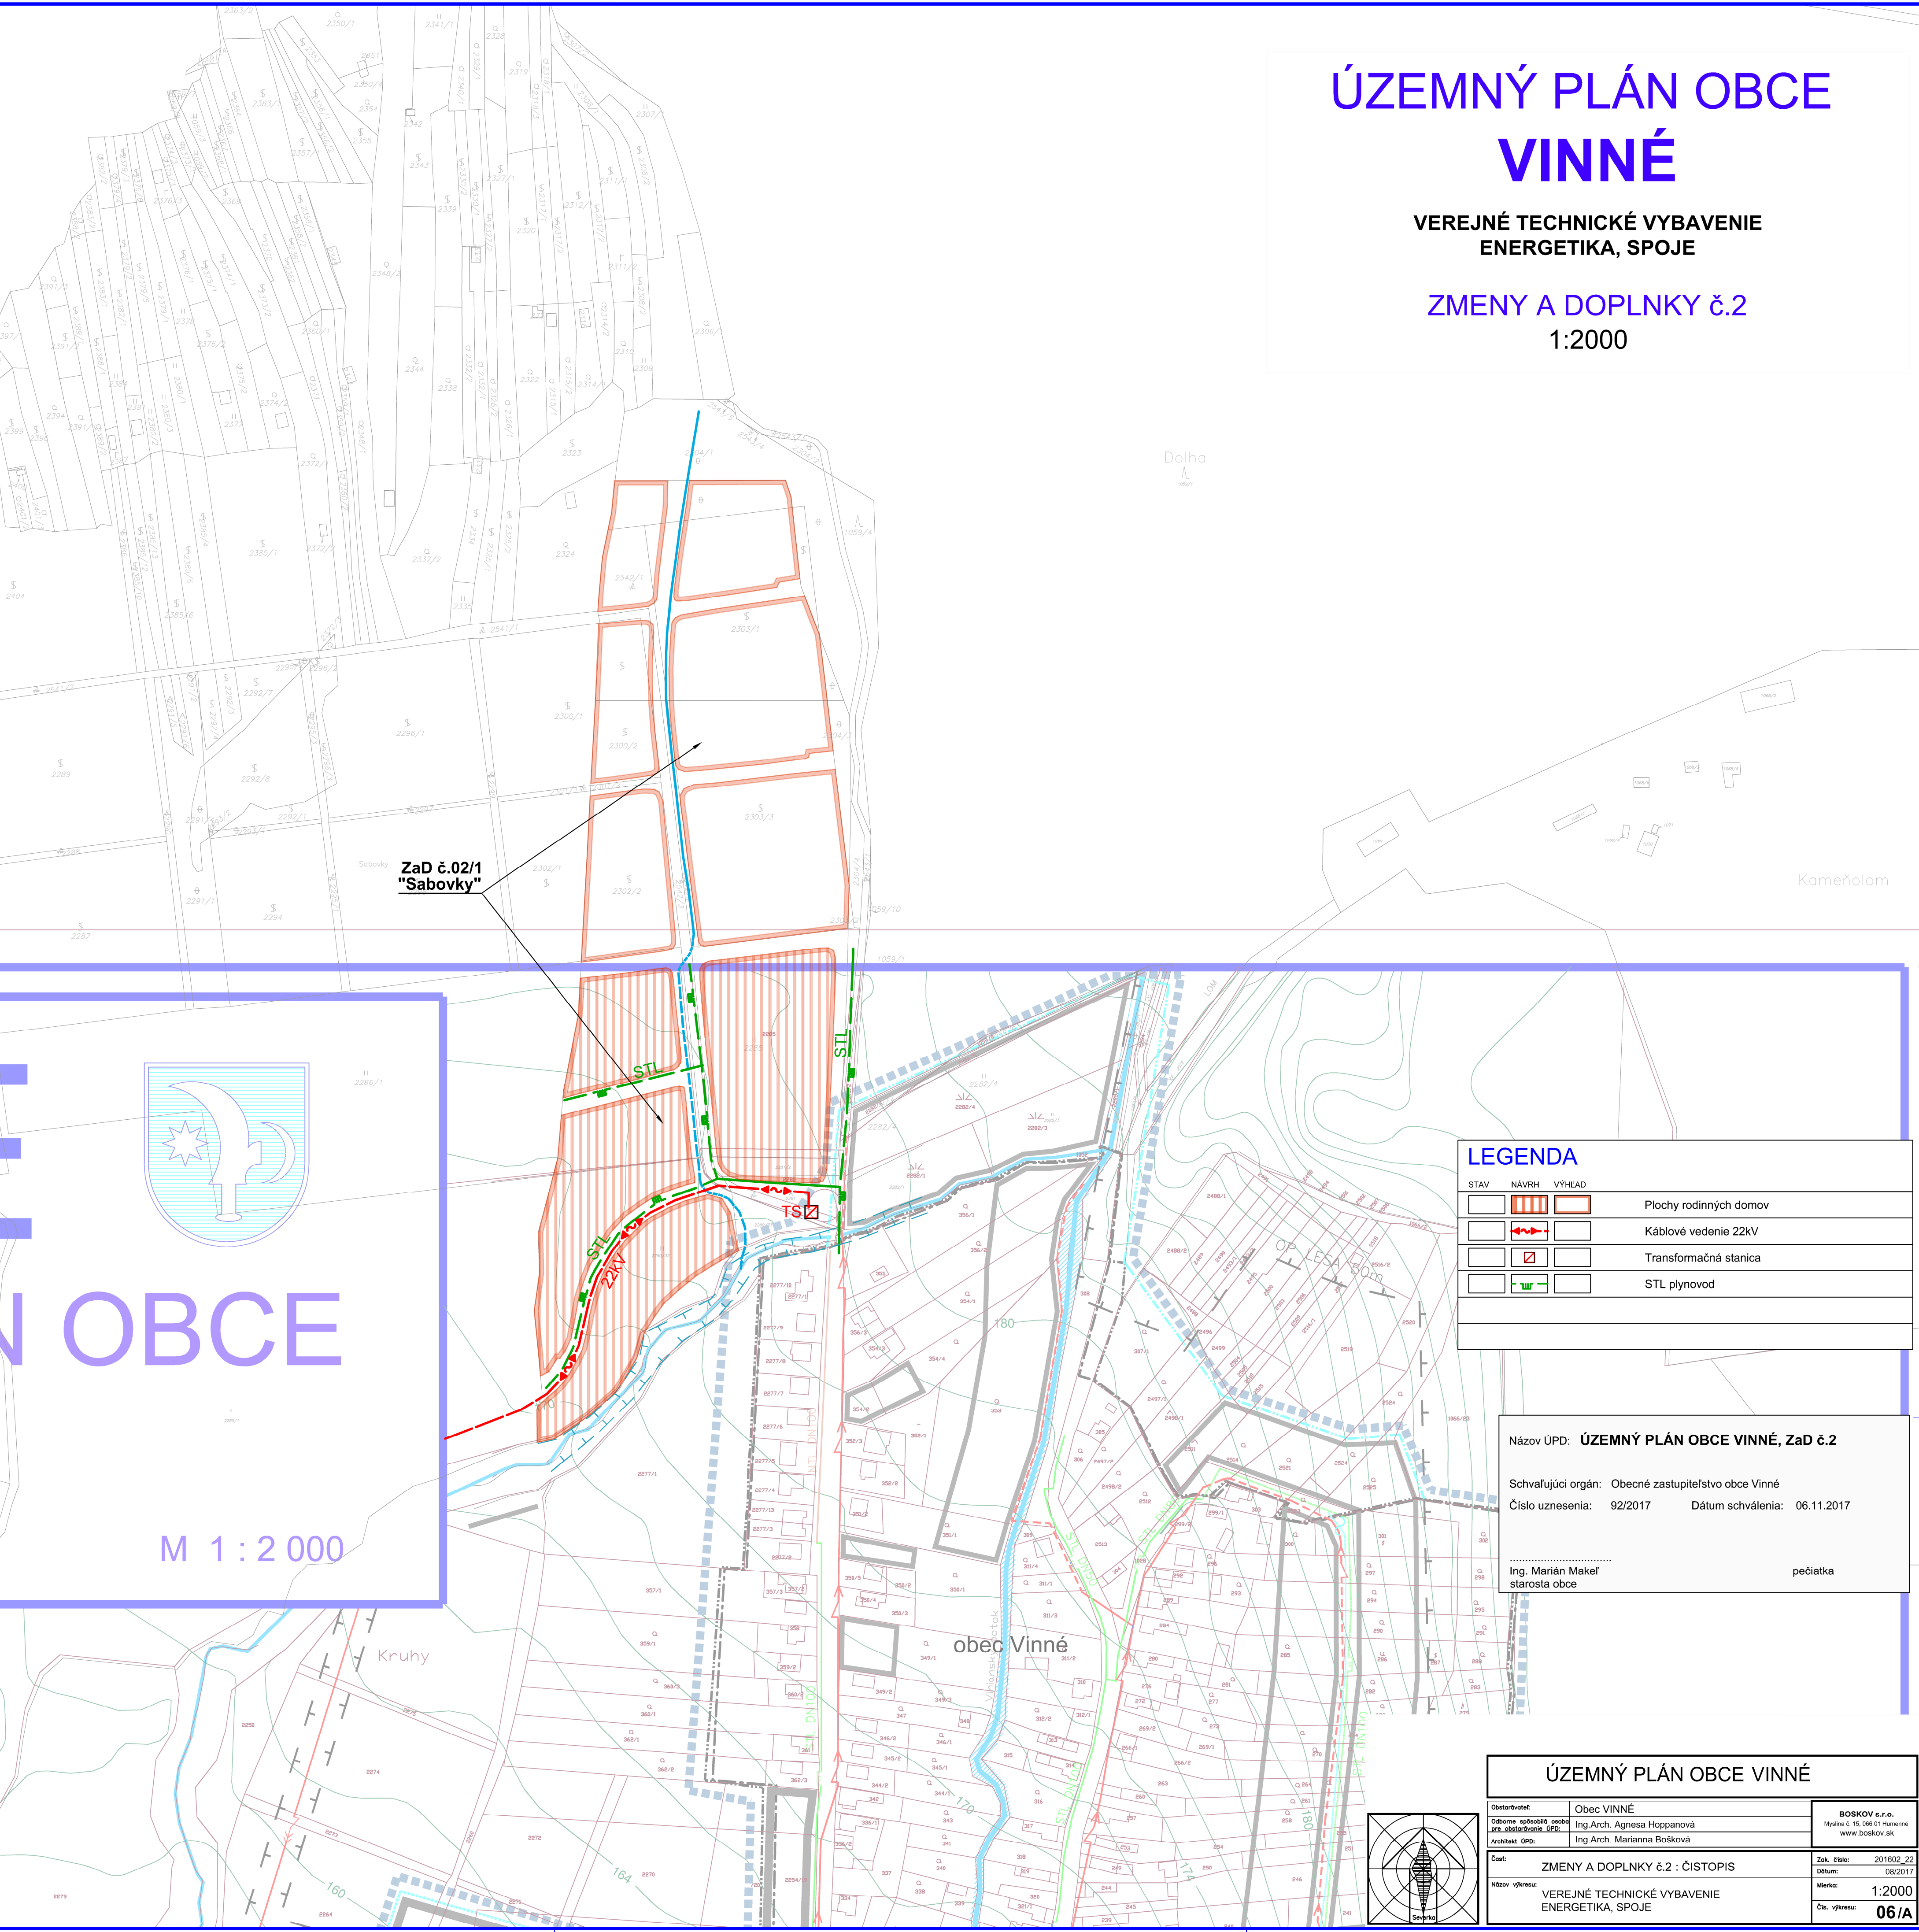

OBCE

M 1 : 2 0 0 0

LEGENDA

STAV	NAVRIH	VÝHLAD	
			Plochy rodinných domov
			Káblové vedenie 22kV
			Transformačná stanica
			STL plynovod

Názov ÚPD: ÚZEMNÝ PLÁN OBCE VINNÉ, ZaD č.2

Schvaľujúci orgán: Obecné zastupiteľstvo obce Vinné

Číslo uznesenia: 92/2017 Dátum schválenia: 06.11.2017

Ing. Marián Makel
starosta obce

pečiatka

ÚZEMNÝ PLÁN OBCE VINNÉ

Obstarávateľ:	Obec VINNÉ	BOSKOV s.r.o.
Odporúčaná osoba pre starostu (OPD):	Ing. Arch. Agnesa Hoppanová	Ing. Arch. Marianna Bošková
Autentizácia (OPD):	Ing. Arch. Marianna Bošková	
Časť:	ZMENY A DOPLNKY č.2 : ČISTOPIS	Zak. číslo: 201602_22
Názov výkresu:	VEREJNÉ TECHNICKÉ VYBAVENIE ENERGETIKA, SPOJE	Datum: 06/2017
		Merito: 1:2000
		Čís. výkresu: 06/A

