


ÚZEMNÝ PLÁN OBCE
VINNÉ

VEREJNÉ TECHNICKÉ VYBAVENIE
VODNÉ HOSPODÁRSTVO

ZMENY A DOPLNKY č.2
1:2000

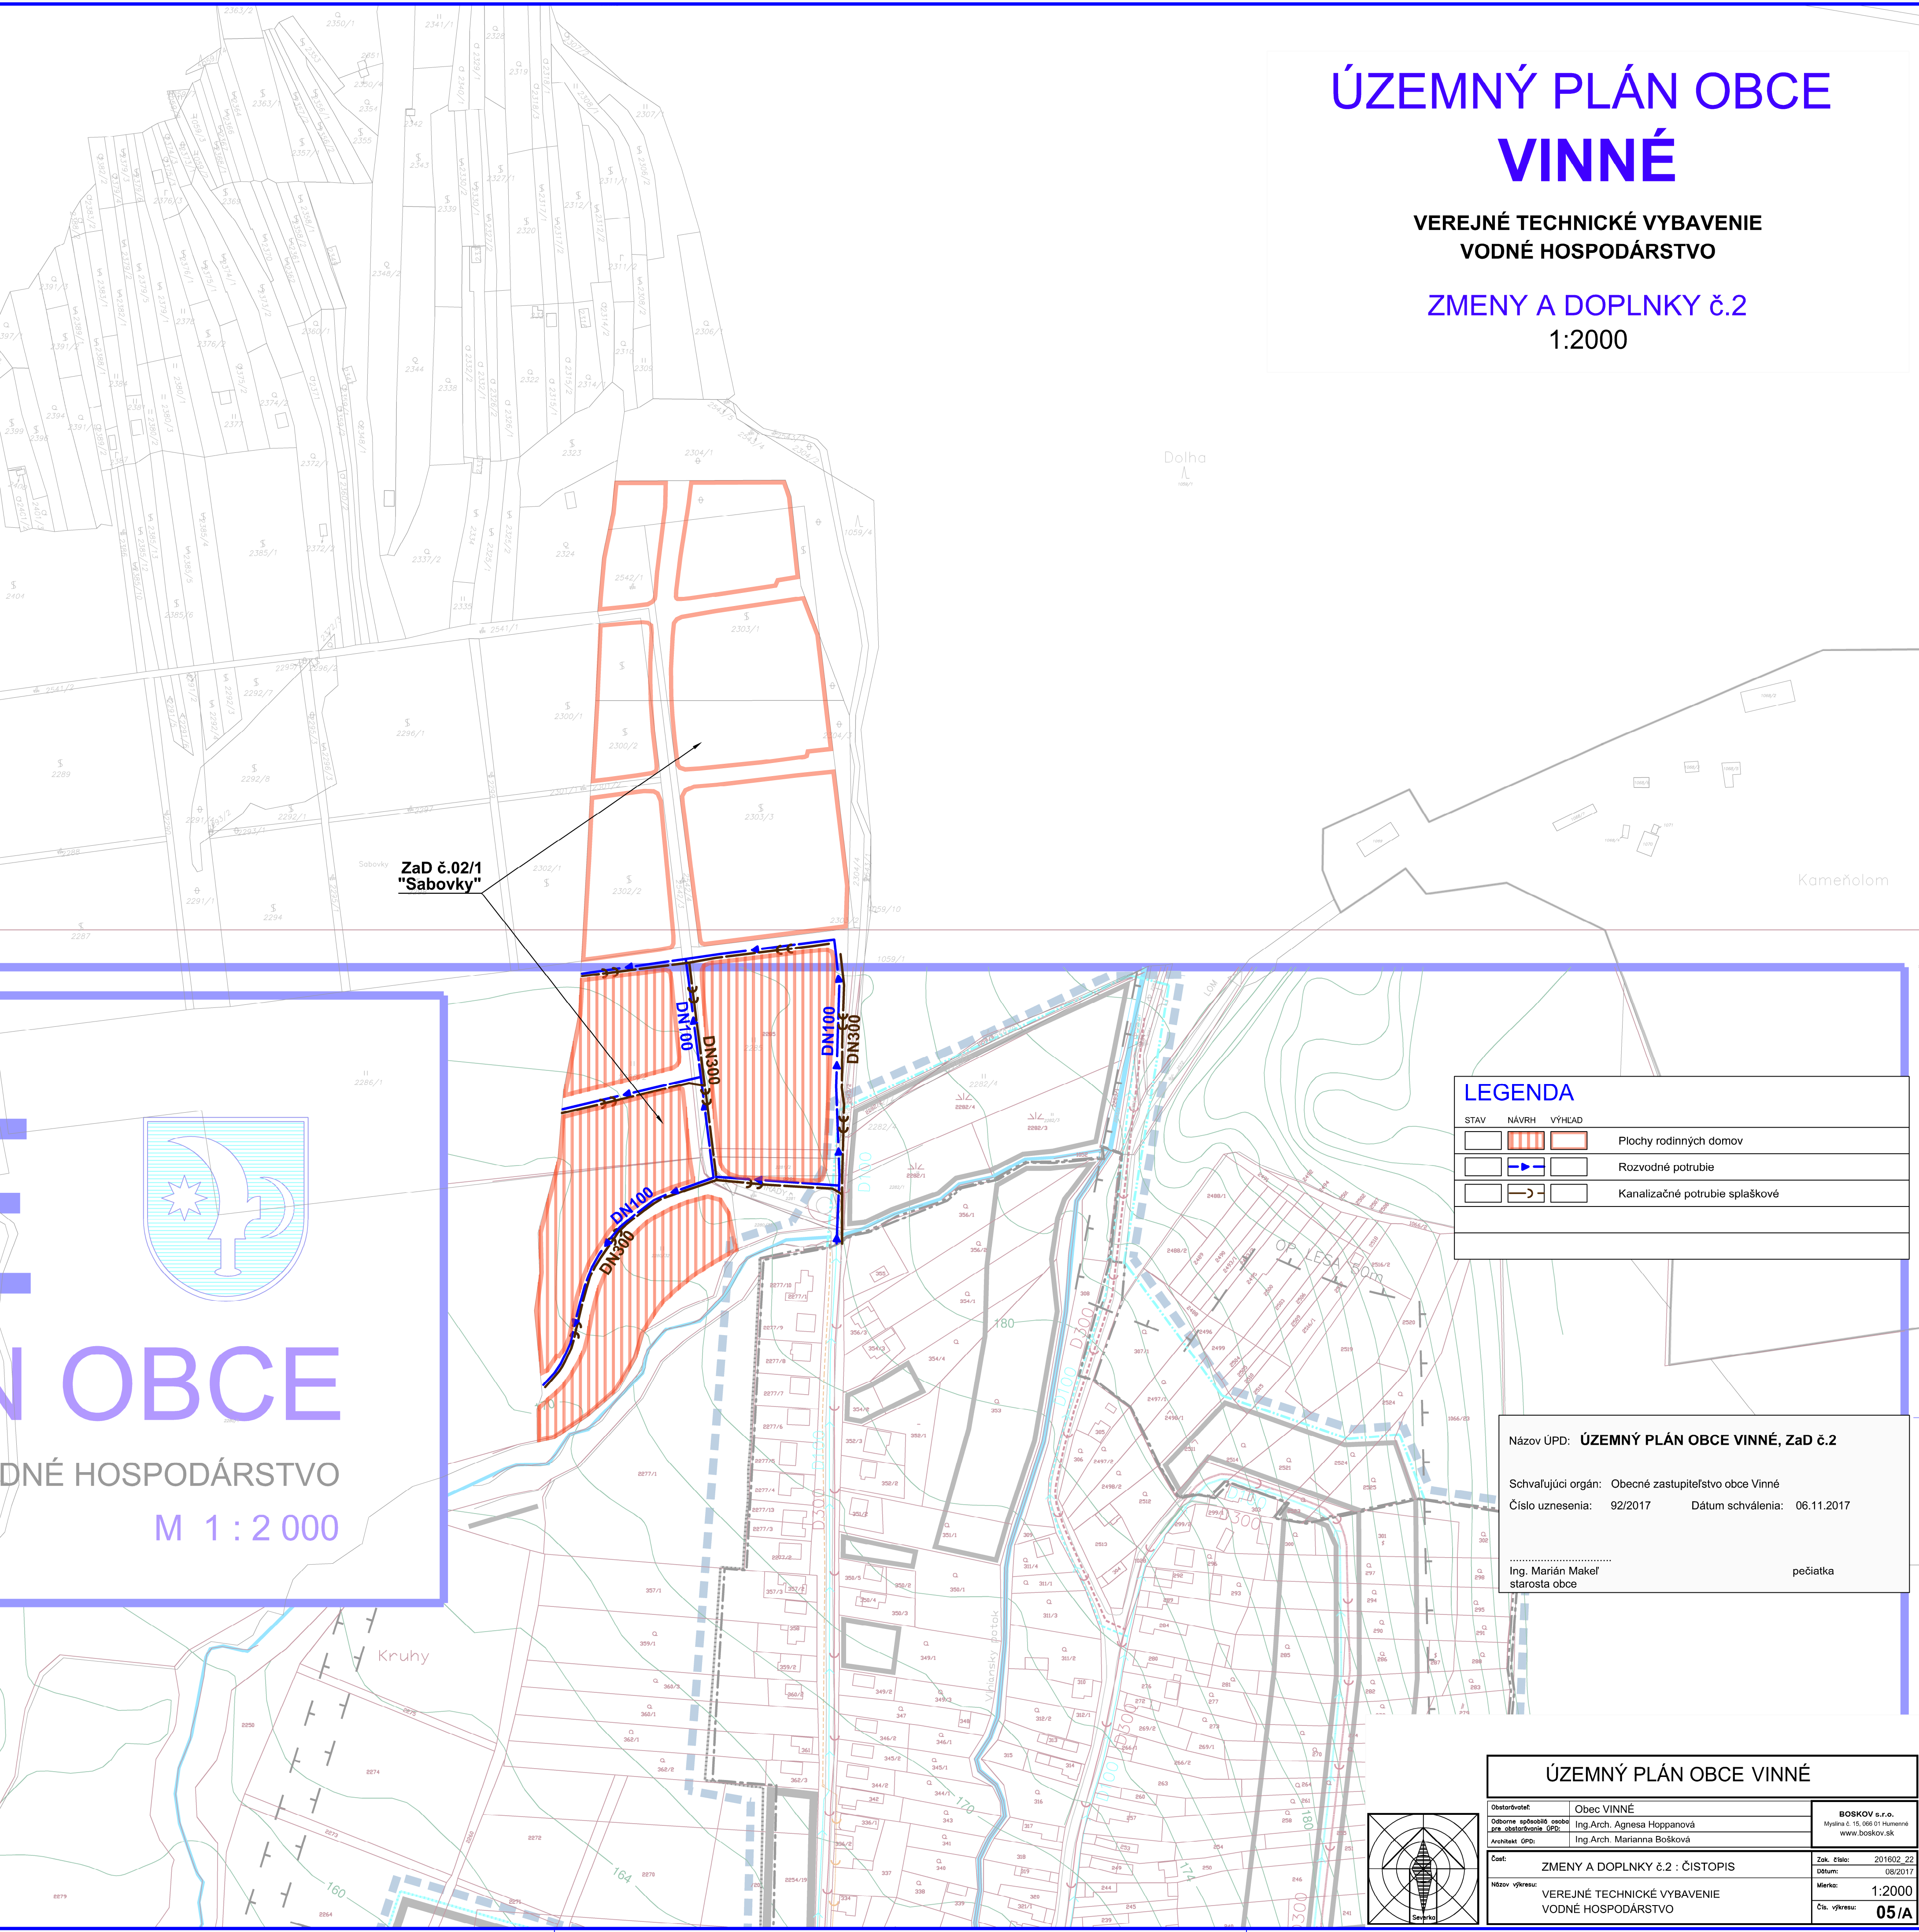

LEGENDA

STAV	NÁVRH	VÝHLAD	
			Plochy rodinných domov
			Rozvodné potrubie
			Kanalizačné potrubie splaškové

Názov ÚPD: ÚZEMNÝ PLÁN OBCE VINNÉ, ZaD č.2

Schvaľujúci orgán: Obecné zastupiteľstvo obce Vinné

Číslo uznesenia: 92/2017 Dátum schválenia: 06.11.2017

Ing. Marián Makel
starosta obce

pečiatka

ÚZEMNÝ PLÁN OBCE VINNÉ

Obstarávateľ:	Obec VINNÉ	
Odborne spracovával osobu pre obstarávateľa (OPD):	Ing. Arch. Agneta Hoppánová	
Architekt (APD):	Ing. Arch. Marianna Bošková	
Čoat:	ZMENY A DOPLNKY č.2 : ČISTOPIS	Zak. číslo: 201602_22
Názov výkresu:	VEREJNÉ TECHNICKÉ VYBAVENIE VODNÉ HOSPODÁRSTVO	Dátum: 06/2017
		Mierka: 1:2000
		Čís. výkresu: 05/A